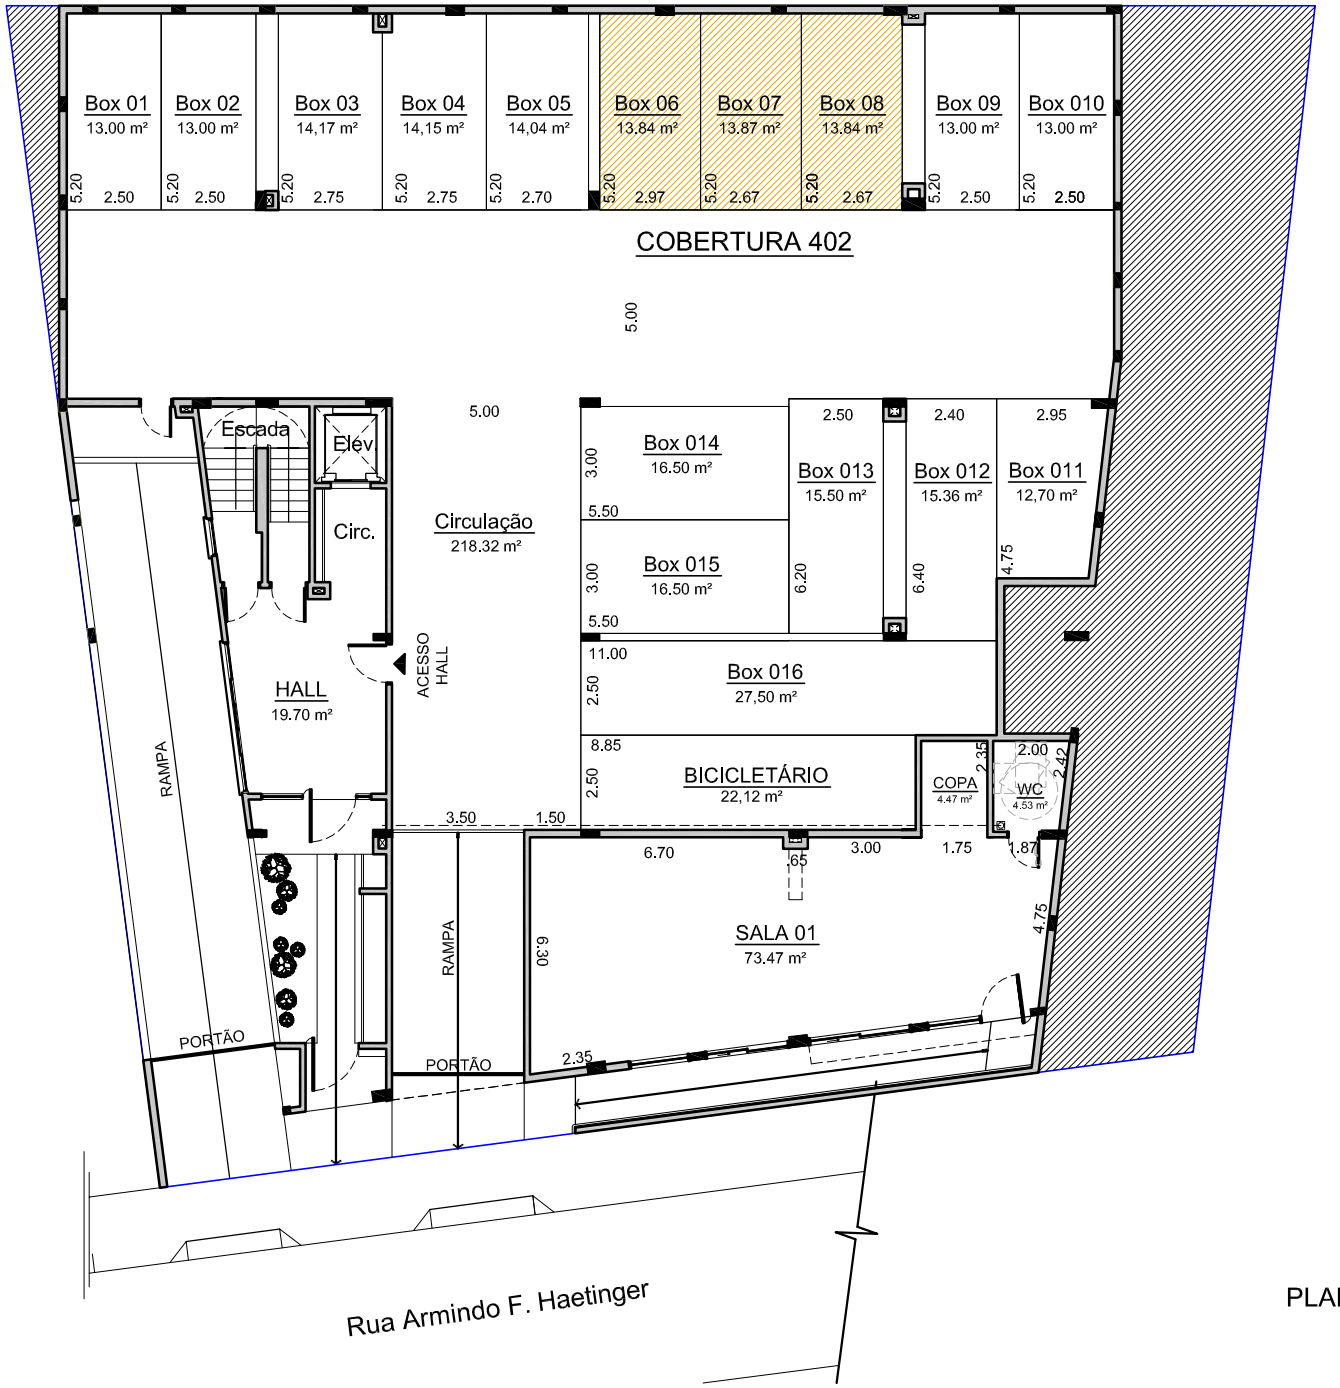

PLANTA PAVIMENTO INFERIOR

Escala 1/200

A: 685.23 m²