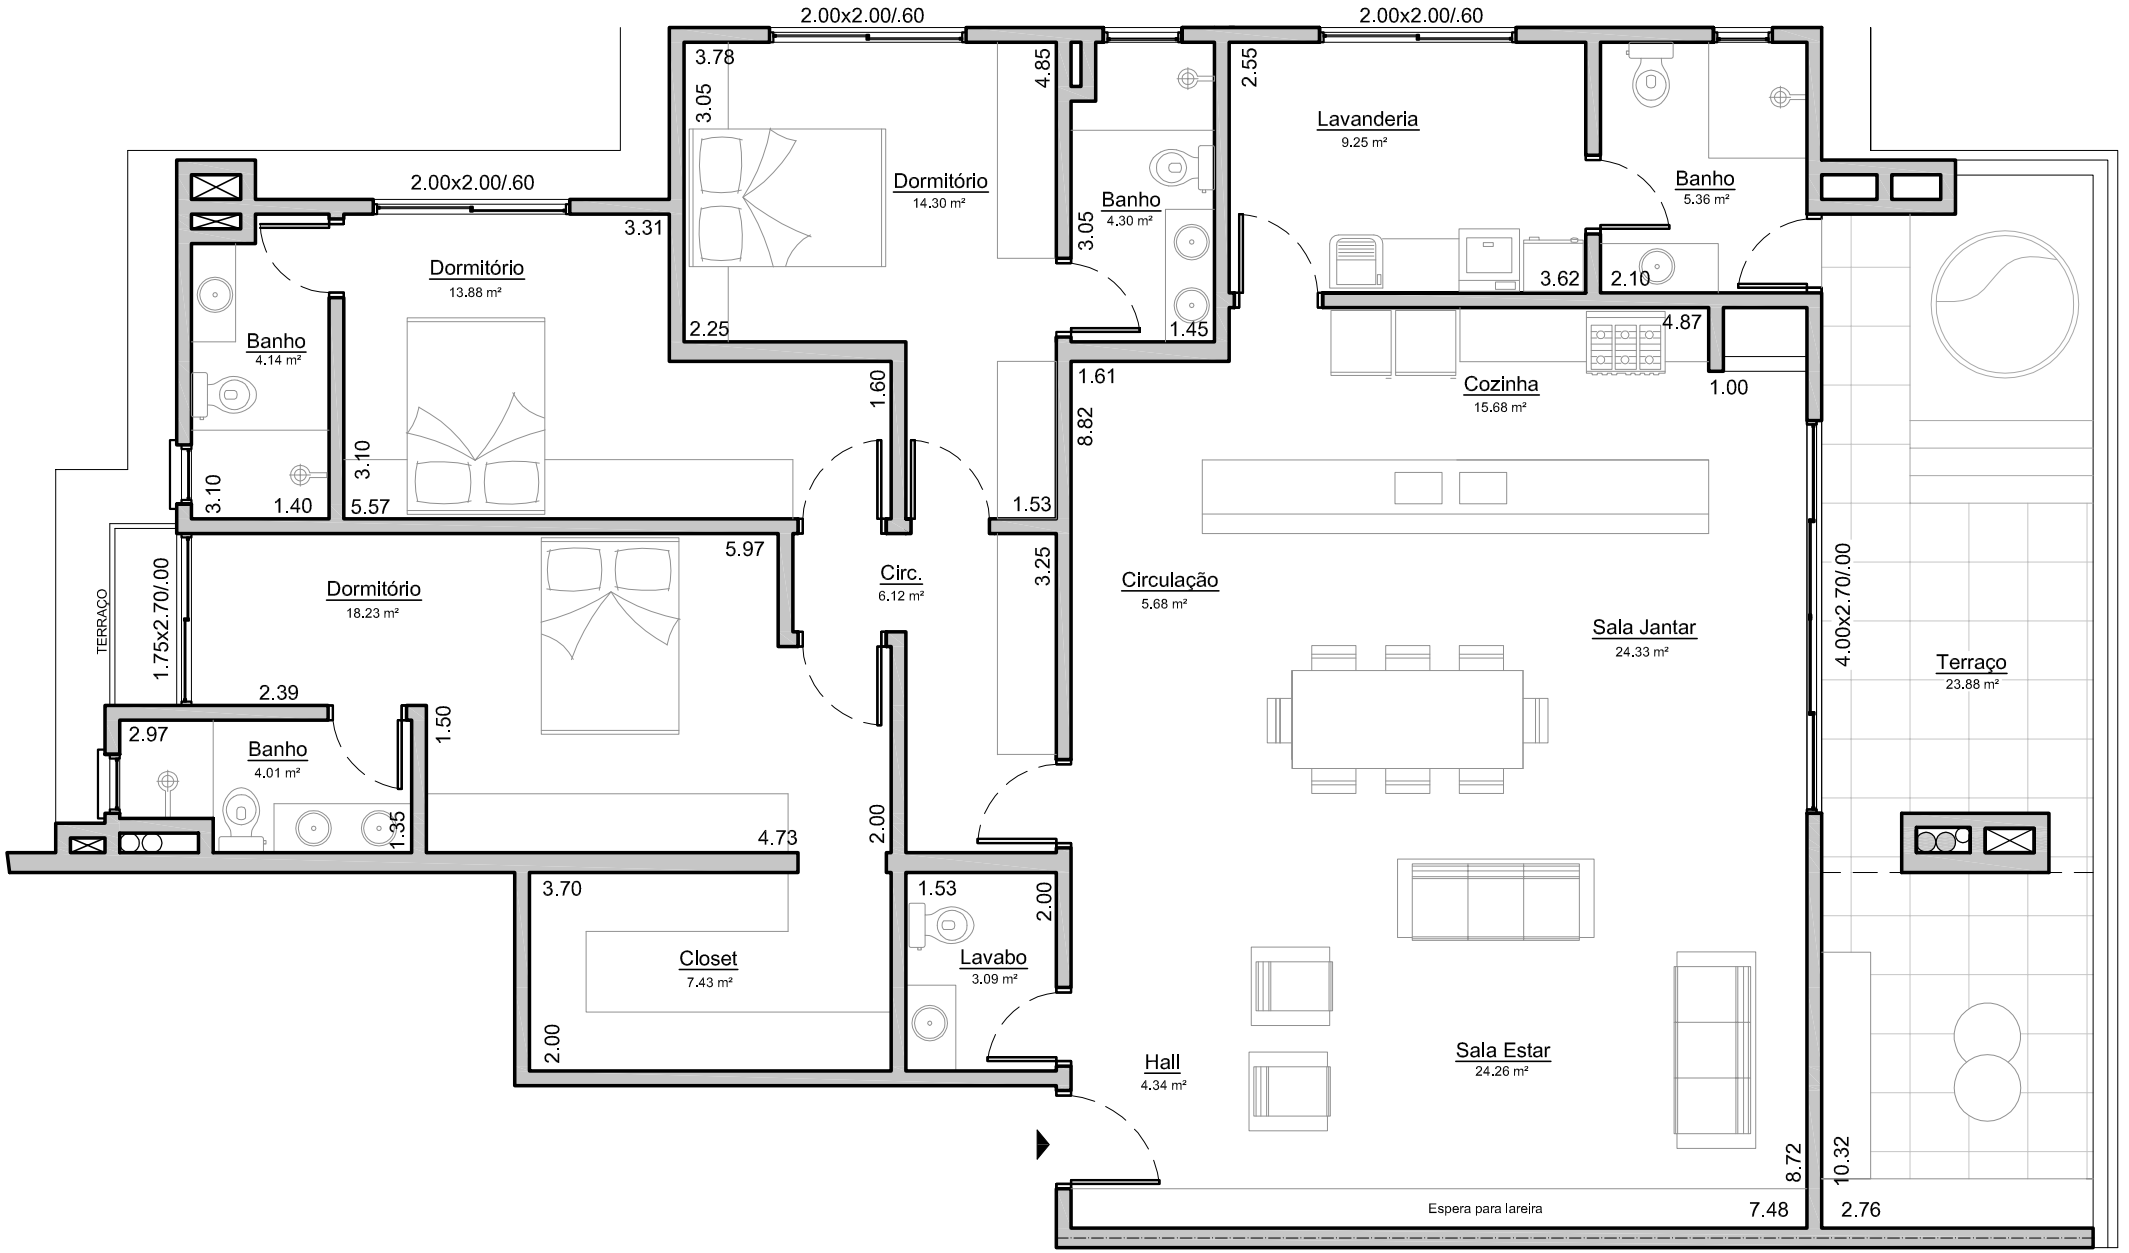

PLANTA BAIXA 6º PAV COBERTURA 402

Escala 1/75